



PLAN PROJET SALLE A MANGER EX-EMBARQUEMENT e:1/200

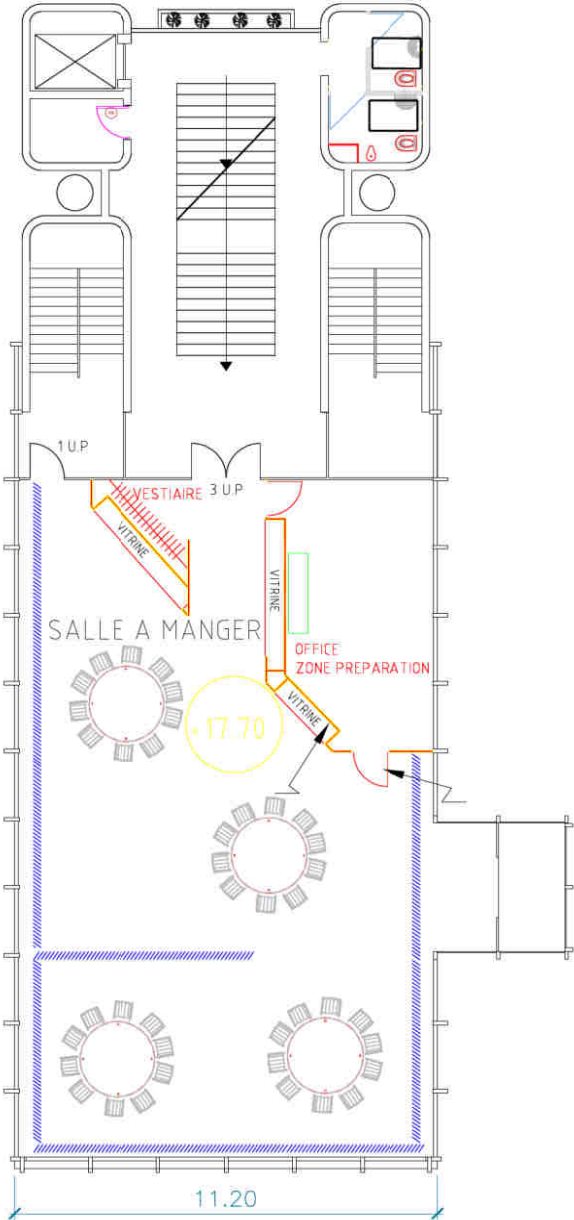


+9.87

PLAN ETAGE BUREAUX ACTUELS

BUREAUX ETAGE EST e:1/200

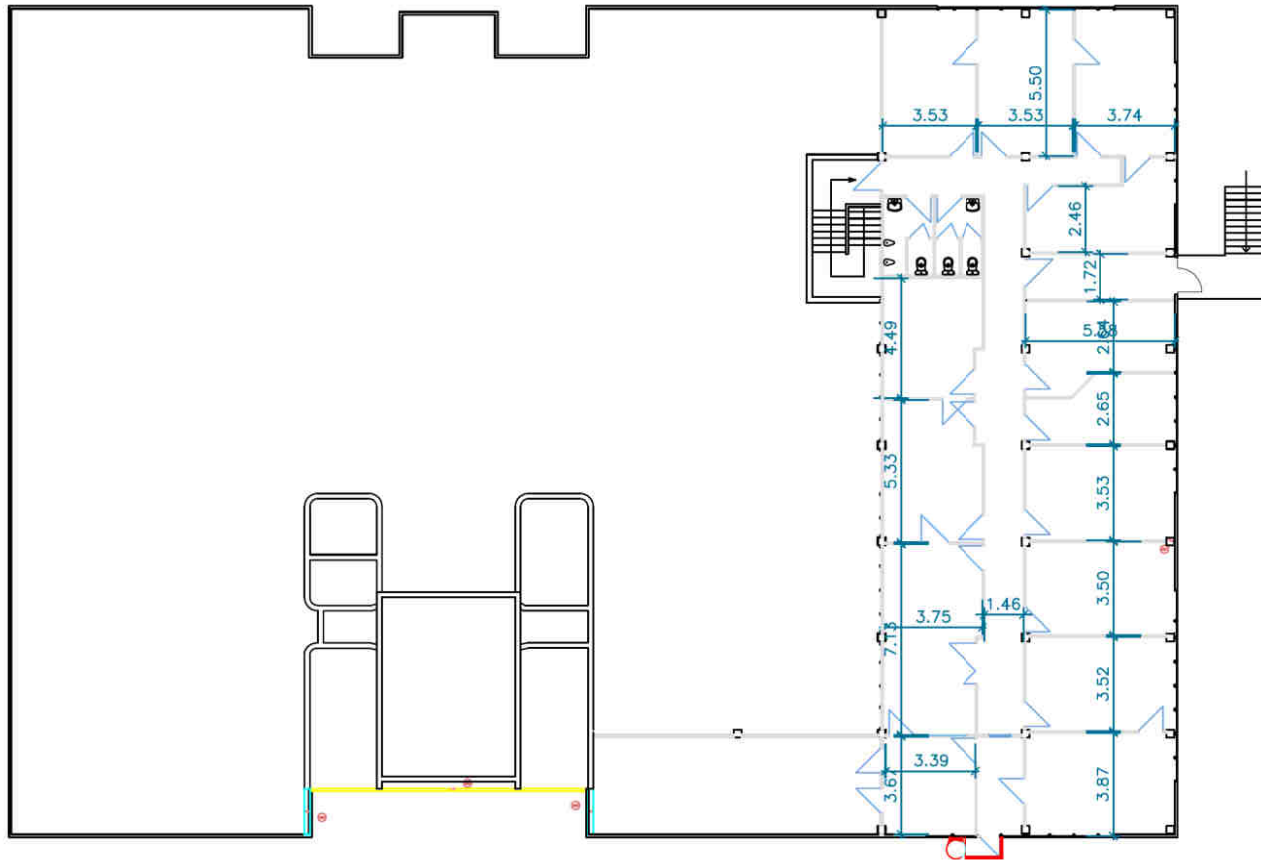


PLAN PROJET SALLE A MANGER EX-EMBARQUEMENT e:1/200

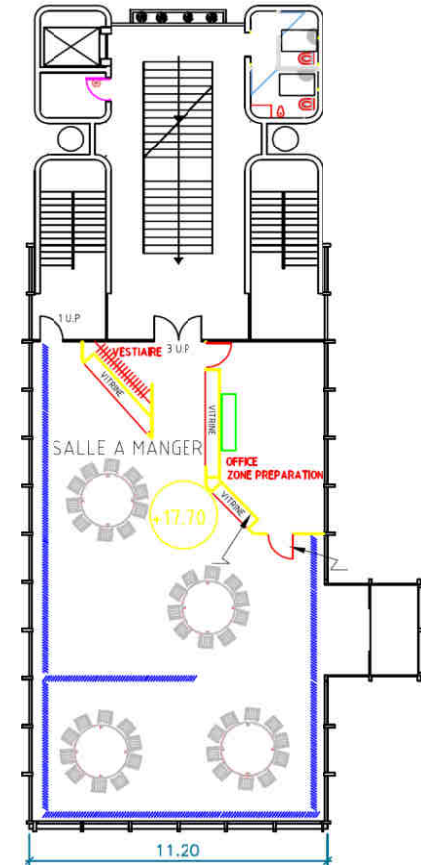


+9.87

PLAN ETAGE BUREAUX ACTUELS

BUREAUX ETAGE EST e:1/200

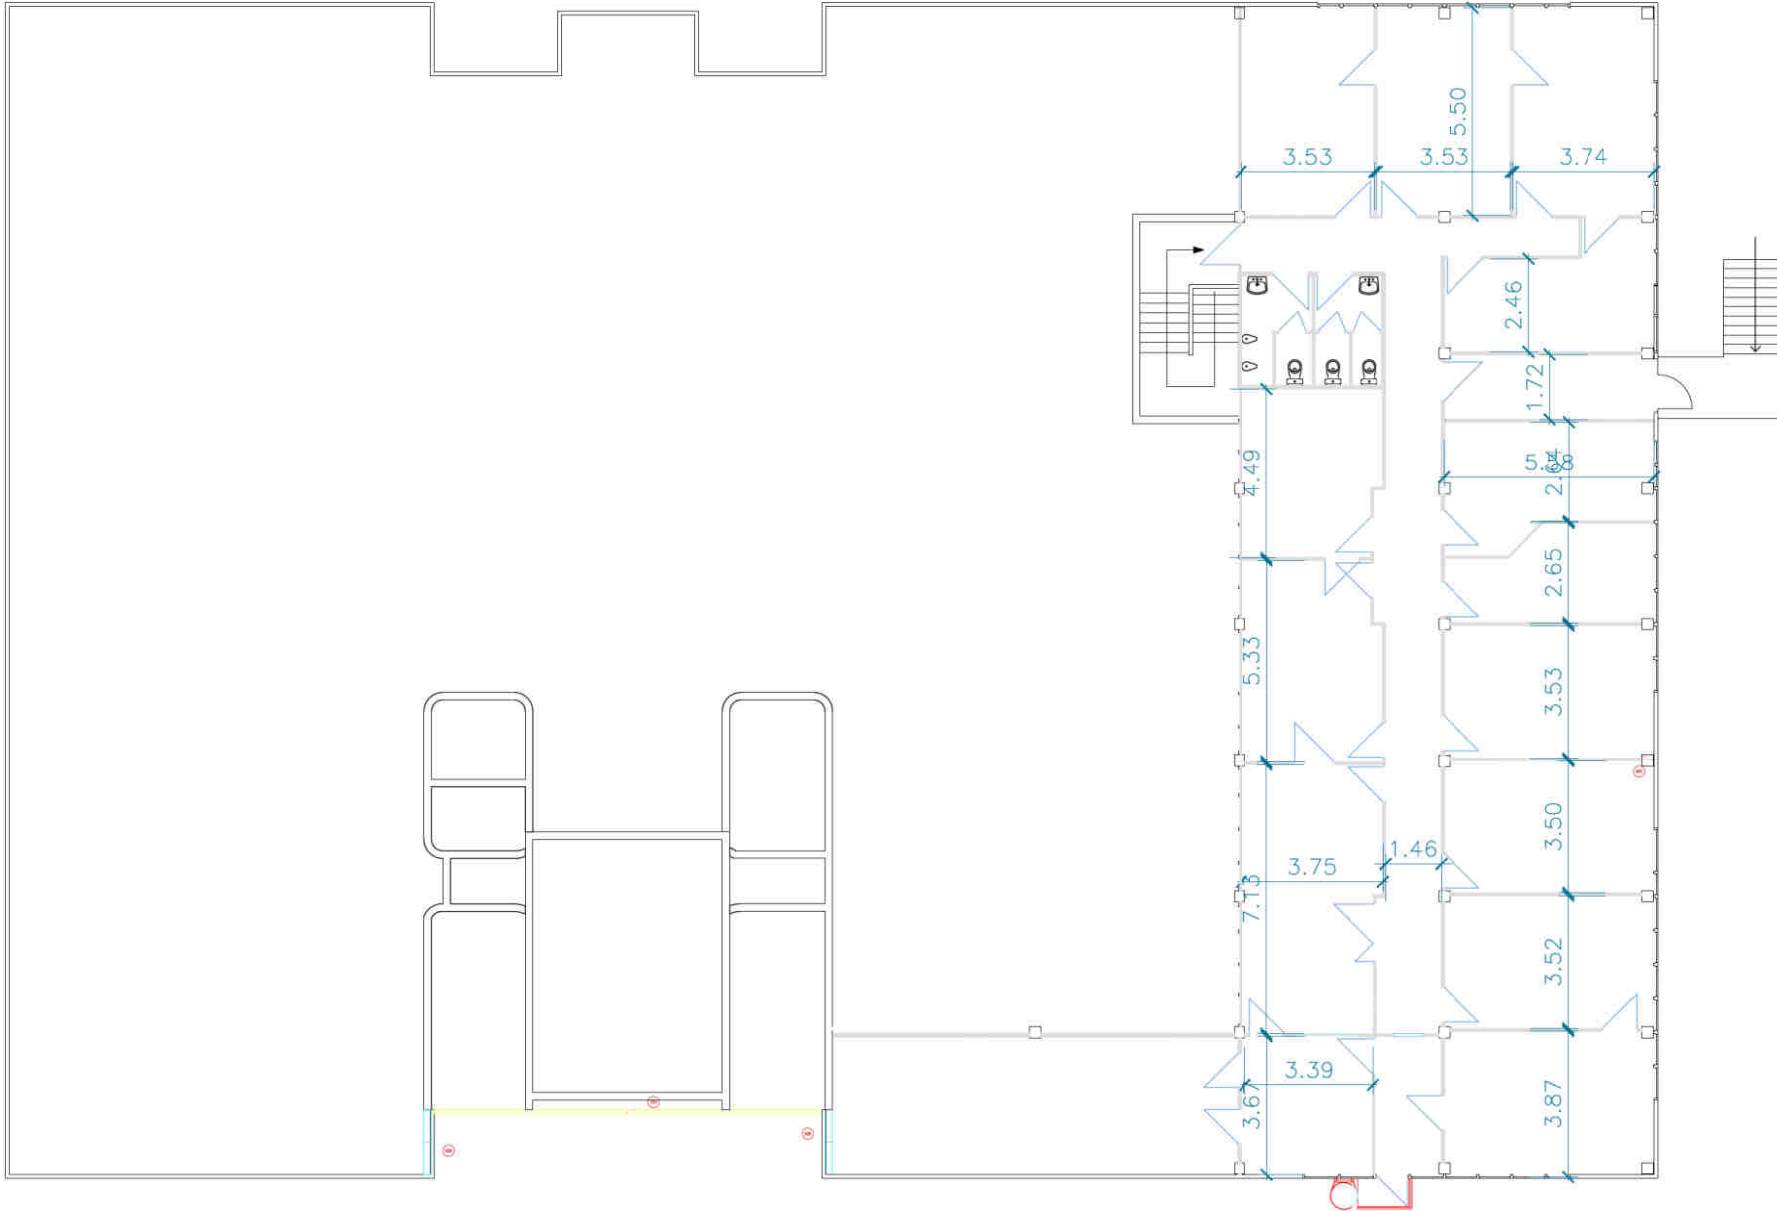


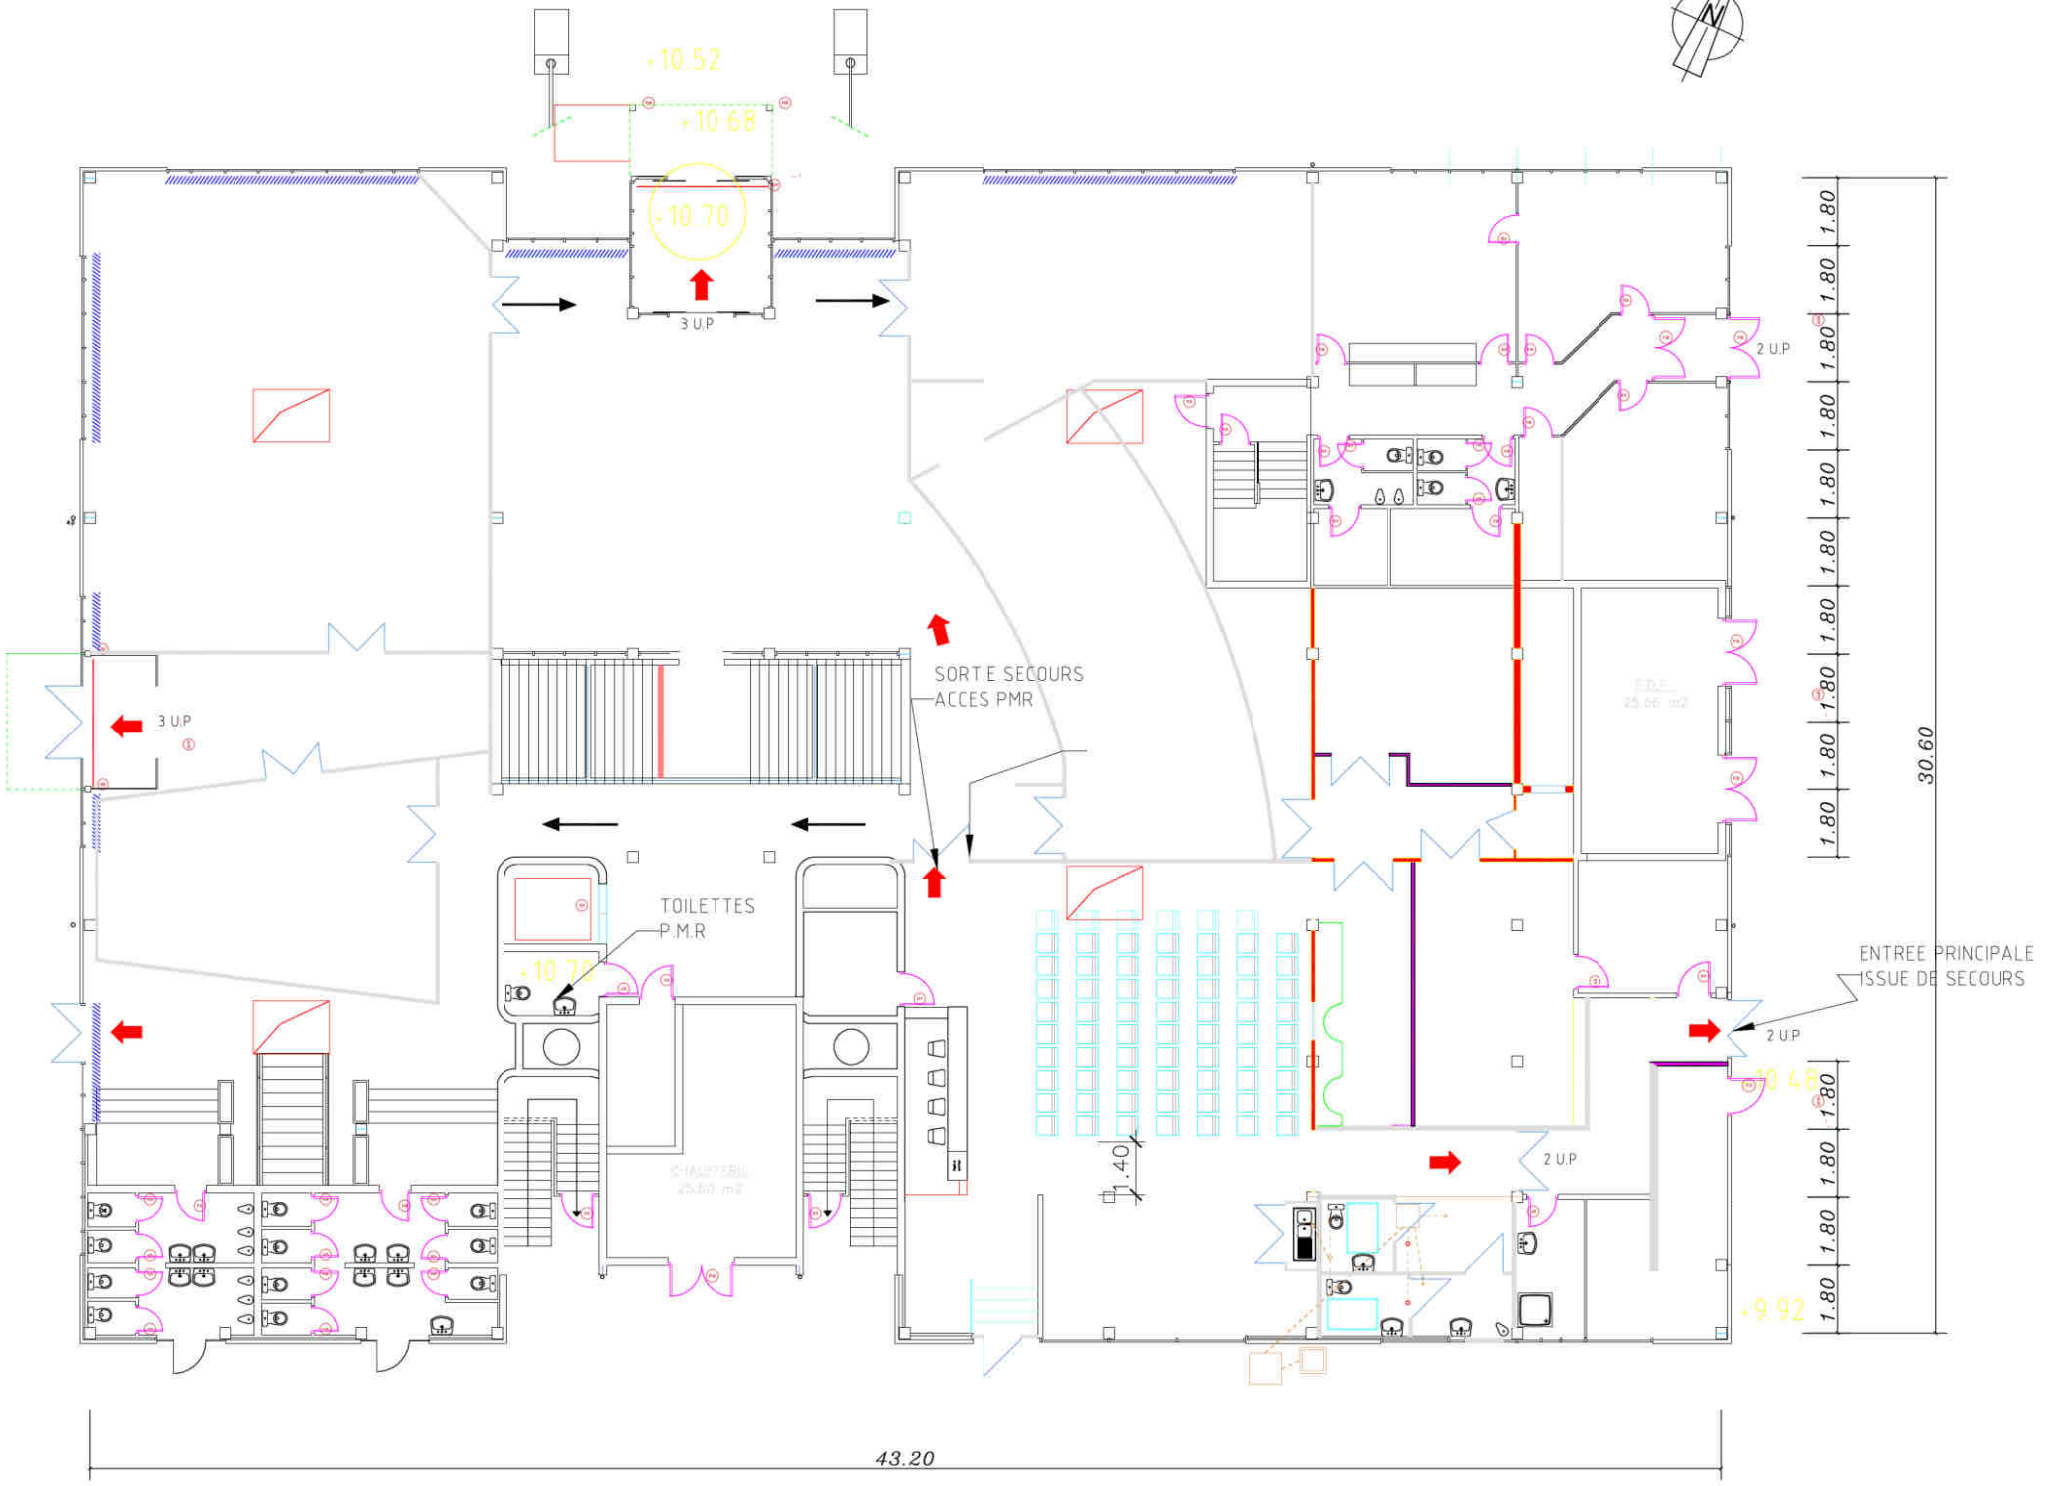


43.20

30.60

PROJET AMENAGEMENT RDC e:1/200

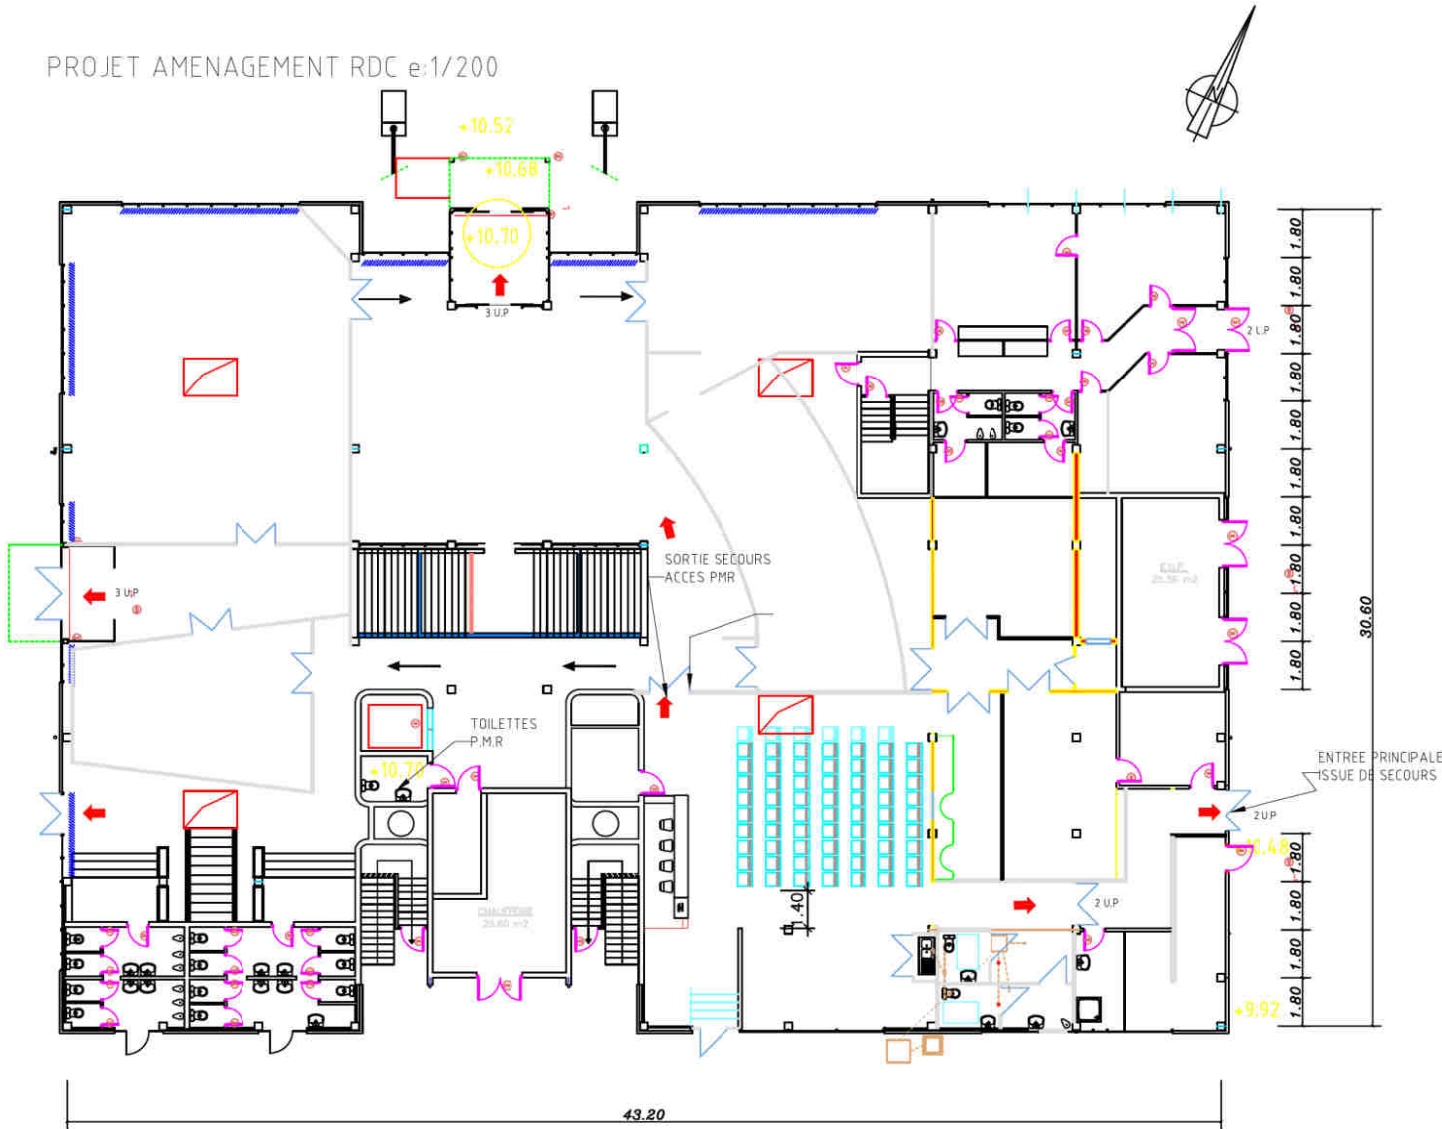

TERRASSE ACTUELLE

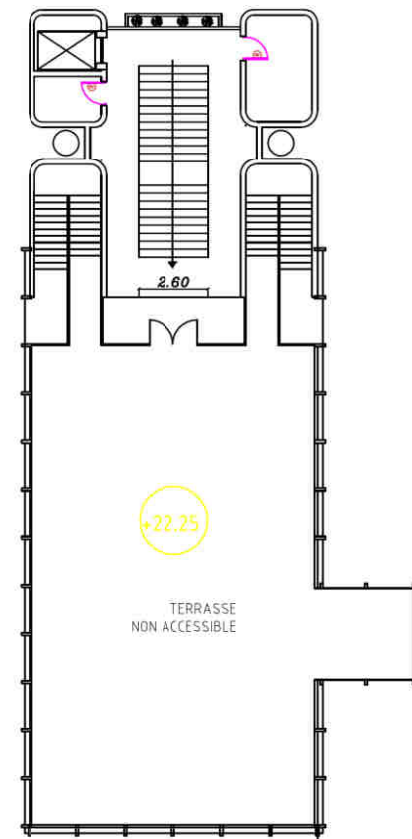

TERRASSE ACTUELLE

